



PLANIMETRIA VARIANTE P.I.I.

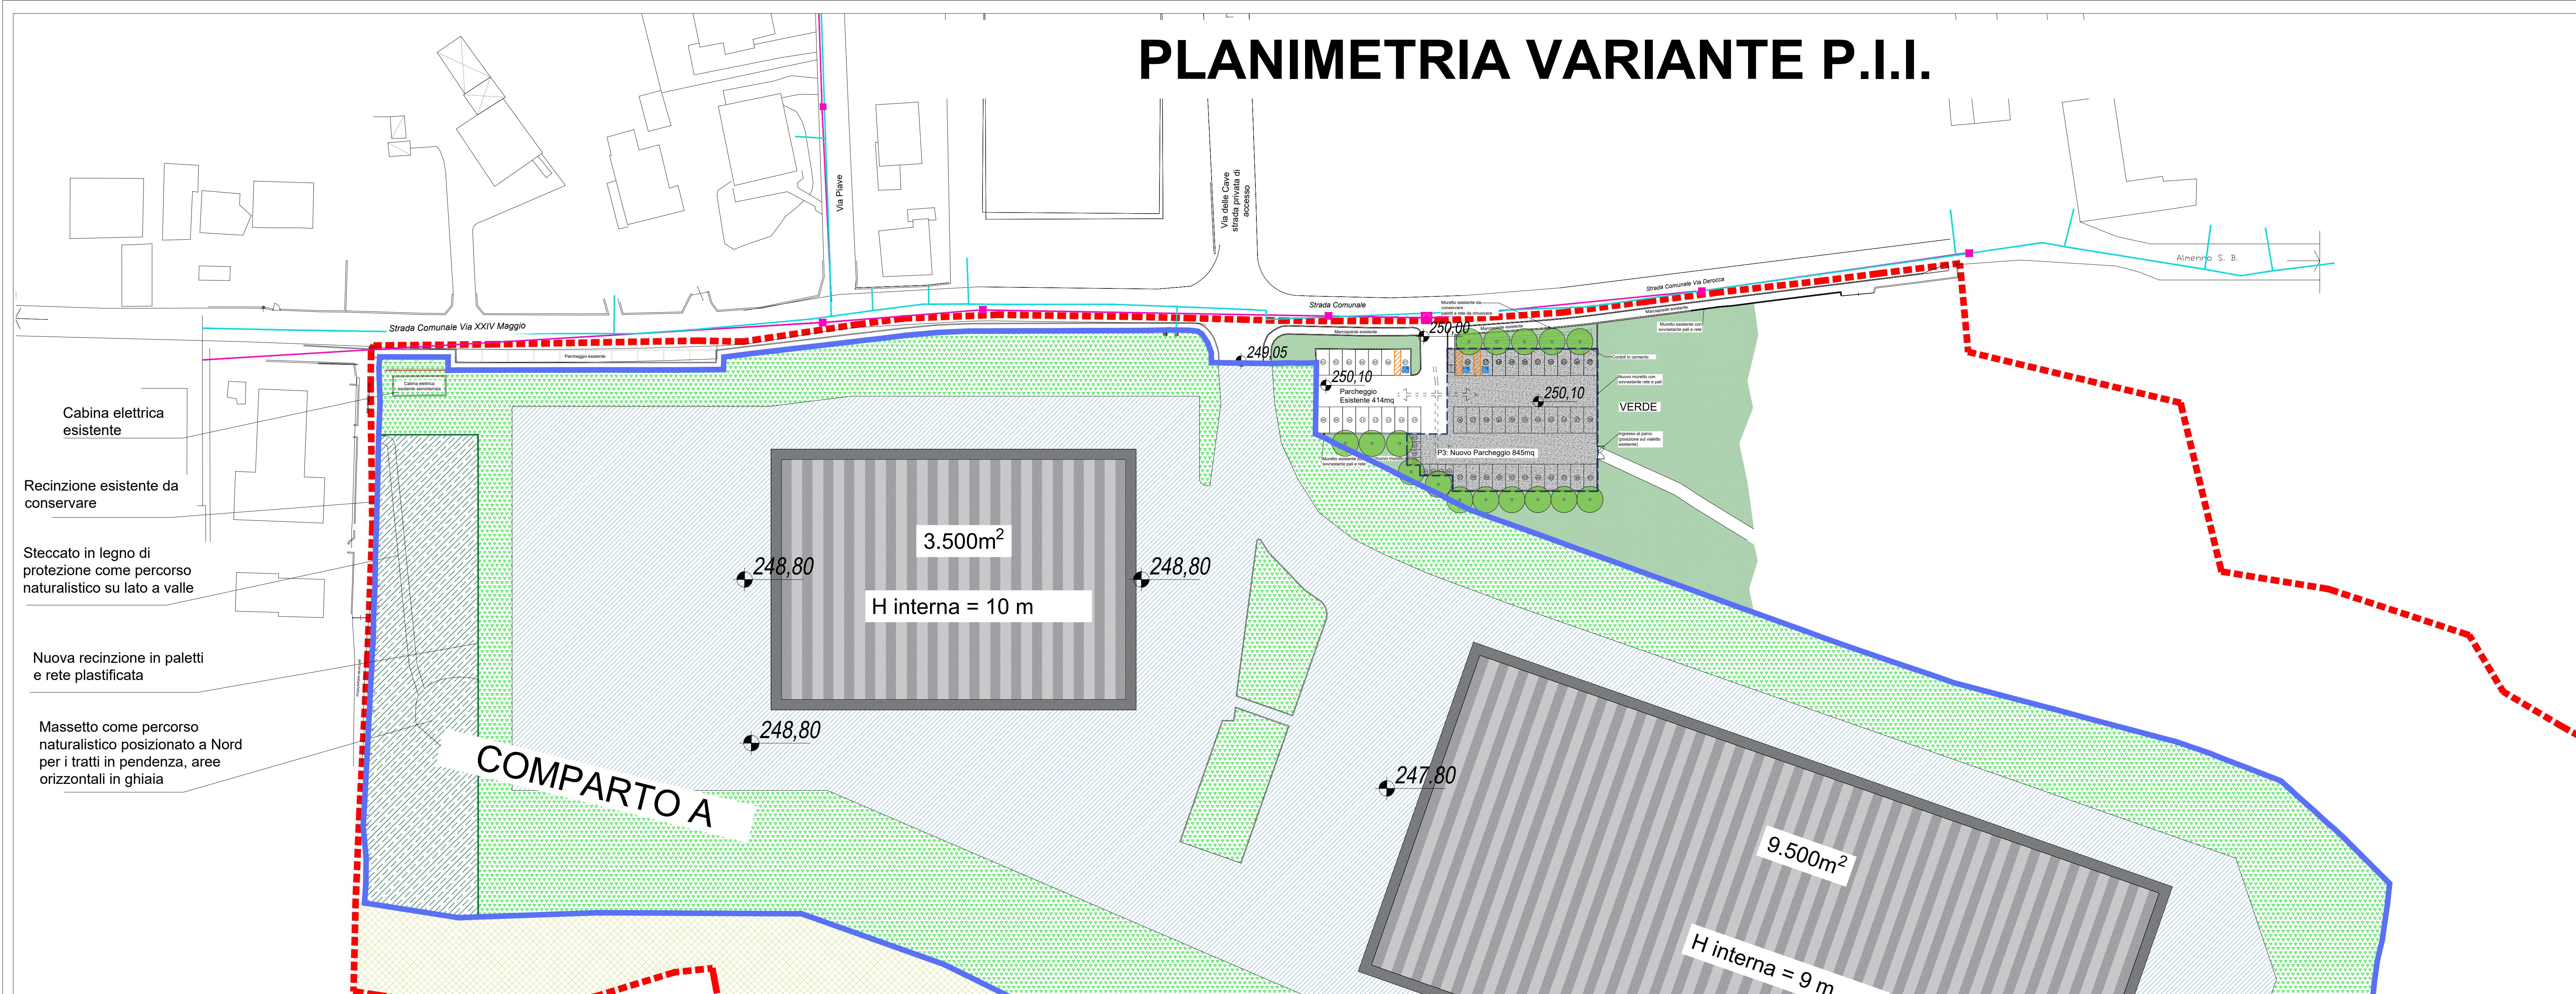

PLANIMETRIA NUOVO PARCHEGGIO P3

VARIANTE P.I.I. SCALA 1:200

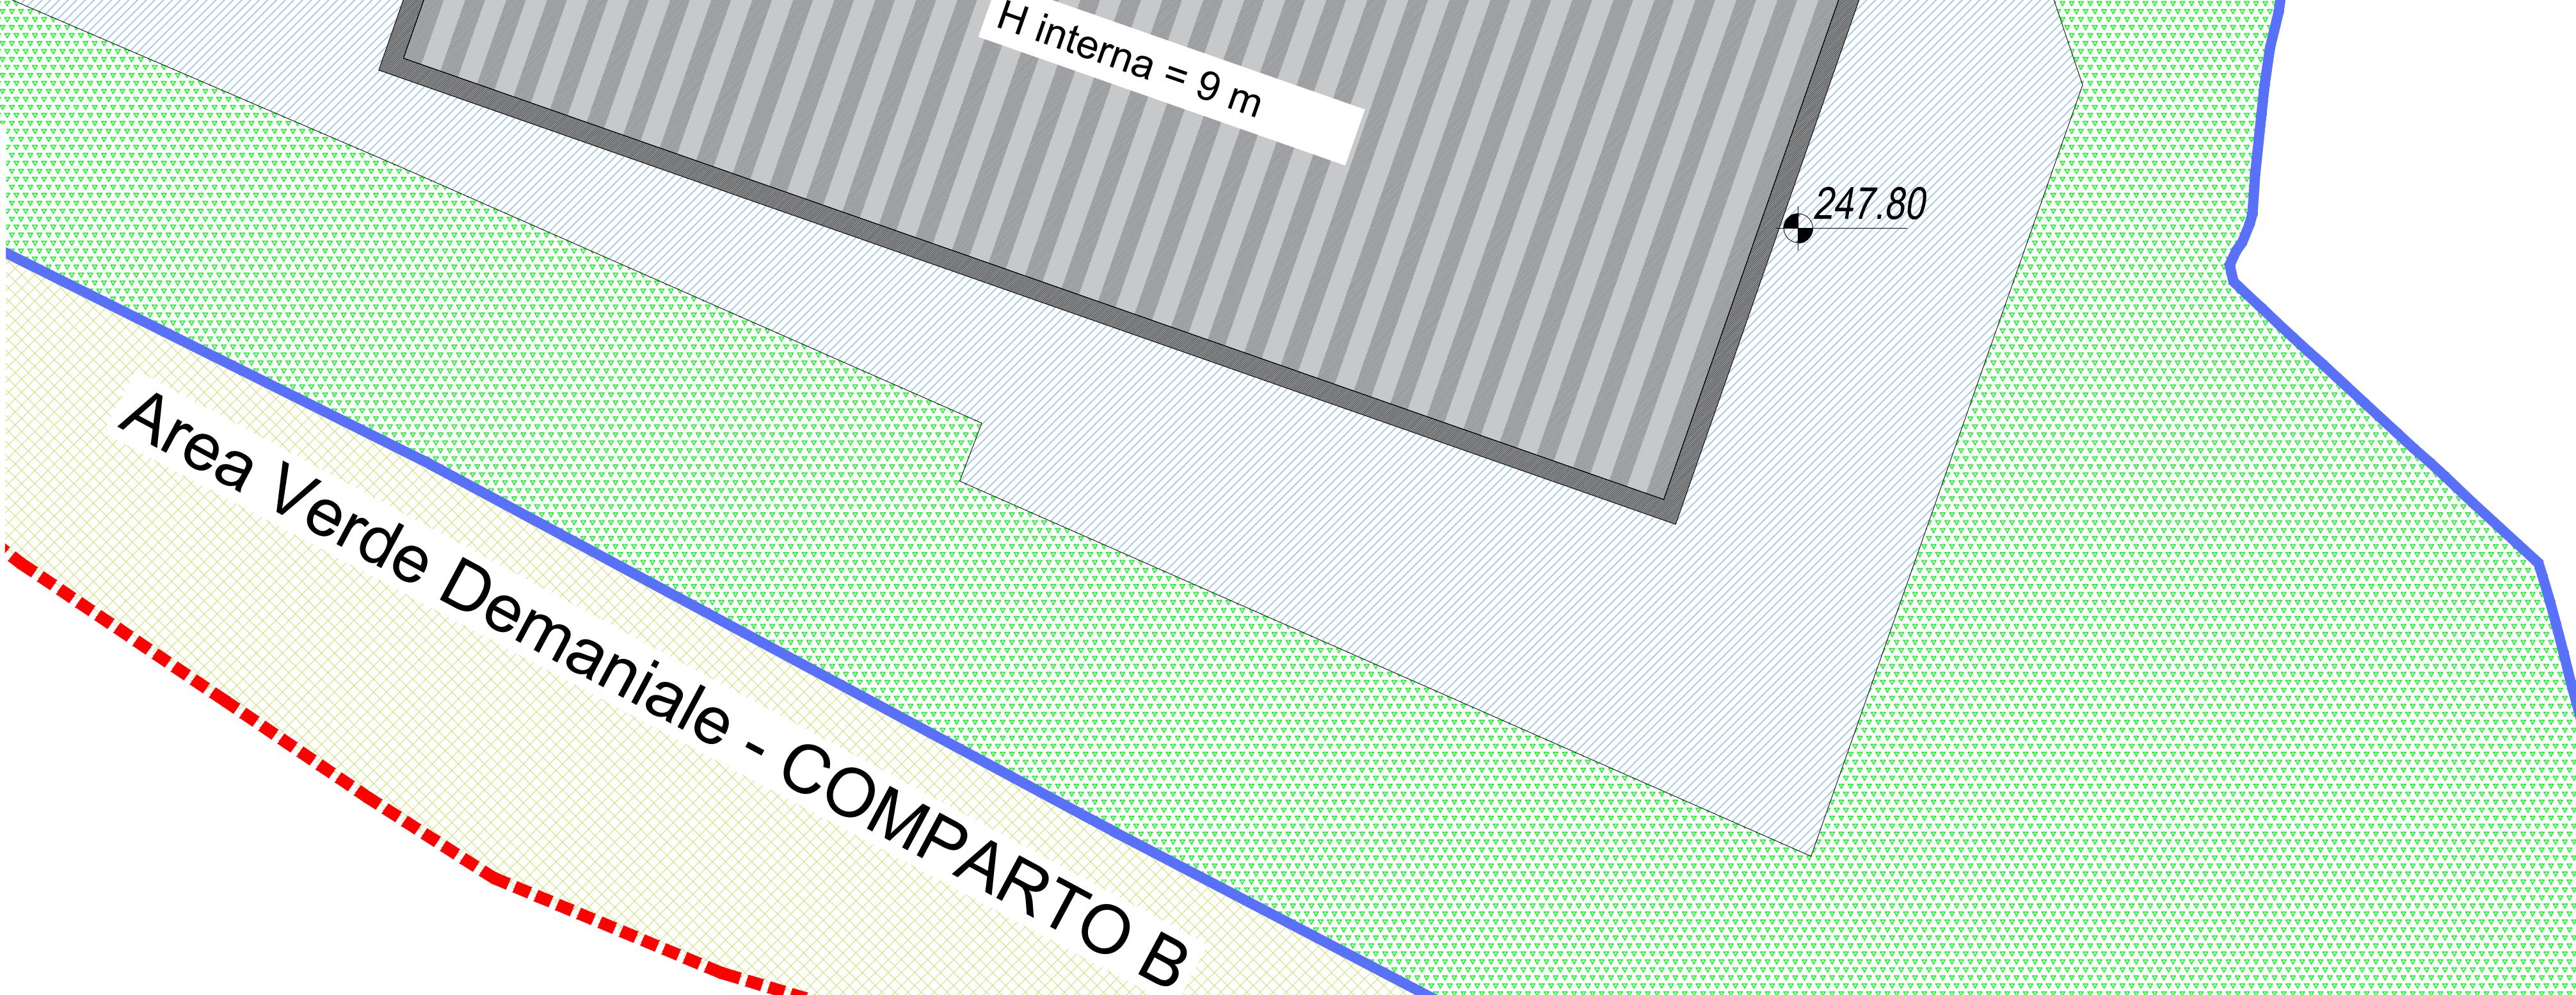

LEGENDA VARIANTE P.I.I.

PERIMETRO P.I.I. ORIGINARIO

LIMITE DI PROPRIETÀ
COMPARTO A (MQ: 53.922)

SUPERFICIE FONDIARIA COMPARTO A =
53.922 mq - 1.880 = 52.042,00 mq

NUOVI EDIFICI (POSIZIONE
NON VINCOLANTE)

V2/3 - AREE VERDI PRIVATE
DI MITIGAZIONE AMBIENTALE
(MQ: 22.042,00)

V1/3 - NUOVO VERDE
PUBBLICO BELVEDERE
(MQ: 1.880,00)

P3 - NUOVO PARCHEGGIO
(MQ: 845,00)

D6 - AREE DI PERTINENZA
COMPRESA IMPRONTA NUOVI
EDIFICI (MQ: 30.000,00)

IL PERIMETRO È LIMITE DI INVILUPPO
DEGLI EDIFICI

AREA VERDE DEMANIALE
RINATURALIZZATA
COMPARTO B

CAMERETTA D'ISPEZIONE
AD ANELLI PREFABBRICATI
IN CLS

CADITOIA STRADALE

DESOLEATORE

POZZO PERDENTE

LAMPIONE STRADALE

RETE ELETTRICA

RETE ACQUE METEORICHE NUOVO PARCHEGGIO

PUBBLICA FOGNATURA ESISTENTE
IN STRADA COMUNALE

(PAG. 2 PROT. 6071 UFFICIO D'AMBITO)

PUBBLICO ACQUEDOTTO ESISTENTE IN
STRADA COMUNALE



COMUNE DI
BREMBATE DI SOPRA
PROVINCIA DI
BERGAMO

VARIANTE PROGRAMMA INTEGRATO DI INTERVENTO "CAVA DI BREMBATE SOPRA"

RIORGANIZZAZIONE E RIQUALIFICAZIONE COMPARTO PRODUTTIVO "CAVA DI BREMBATE DI SOPRA" CON RIPRISTINO MORFOLOGICO E RECUPERO AMBIENTALE



RONCELLI
COSTRUZIONI

STUDIO TECNICO INGEGNERE DARIO RONCELLI
24030 Brembate Sopra (BG) Tel. 035.620518 Fax 035.620917
e-mail: ing.roncelli@tiscaliinet.it

PROPONENTI:	DATA ED AGGIORNAMENTI:	TAVOLA N.:
 RONCELLI COSTRUZIONI S.R.L. LAVORI EDILI-CIVILI-INDUSTRIALI	MAGGIO 2025 AGOSTO 2025 NOVEMBRE 2025 NOVEMBRE 2025 (2° AGG.)	08
ESECUTORE:	SCALA:	RIFERIMENTO FILE
RONCELLI COSTRUZIONI SRL	PLANIMETRIA SCALA 1:500	\\\FT\\Data\\BrembateDiSopra\\Cava_Ex_Zanardi\\ Esecutivo\\PROGETTO_RECUPERO_CAVA PROGETTO EX CAVA ZANARDI 27/11/2025 08:41
PROGETTO / OPERA:	OGGETTO DELLA TAVOLA:	TIMBRO E FIRMA
RECUPERO "CAVA DI BREMBATE SOPRA"	TAVOLA DELLE URBANIZZAZIONI	Iscr. Albo Ingegneri Prov. BG n°183